


Situace katastrální

Měřítko: 1:1000

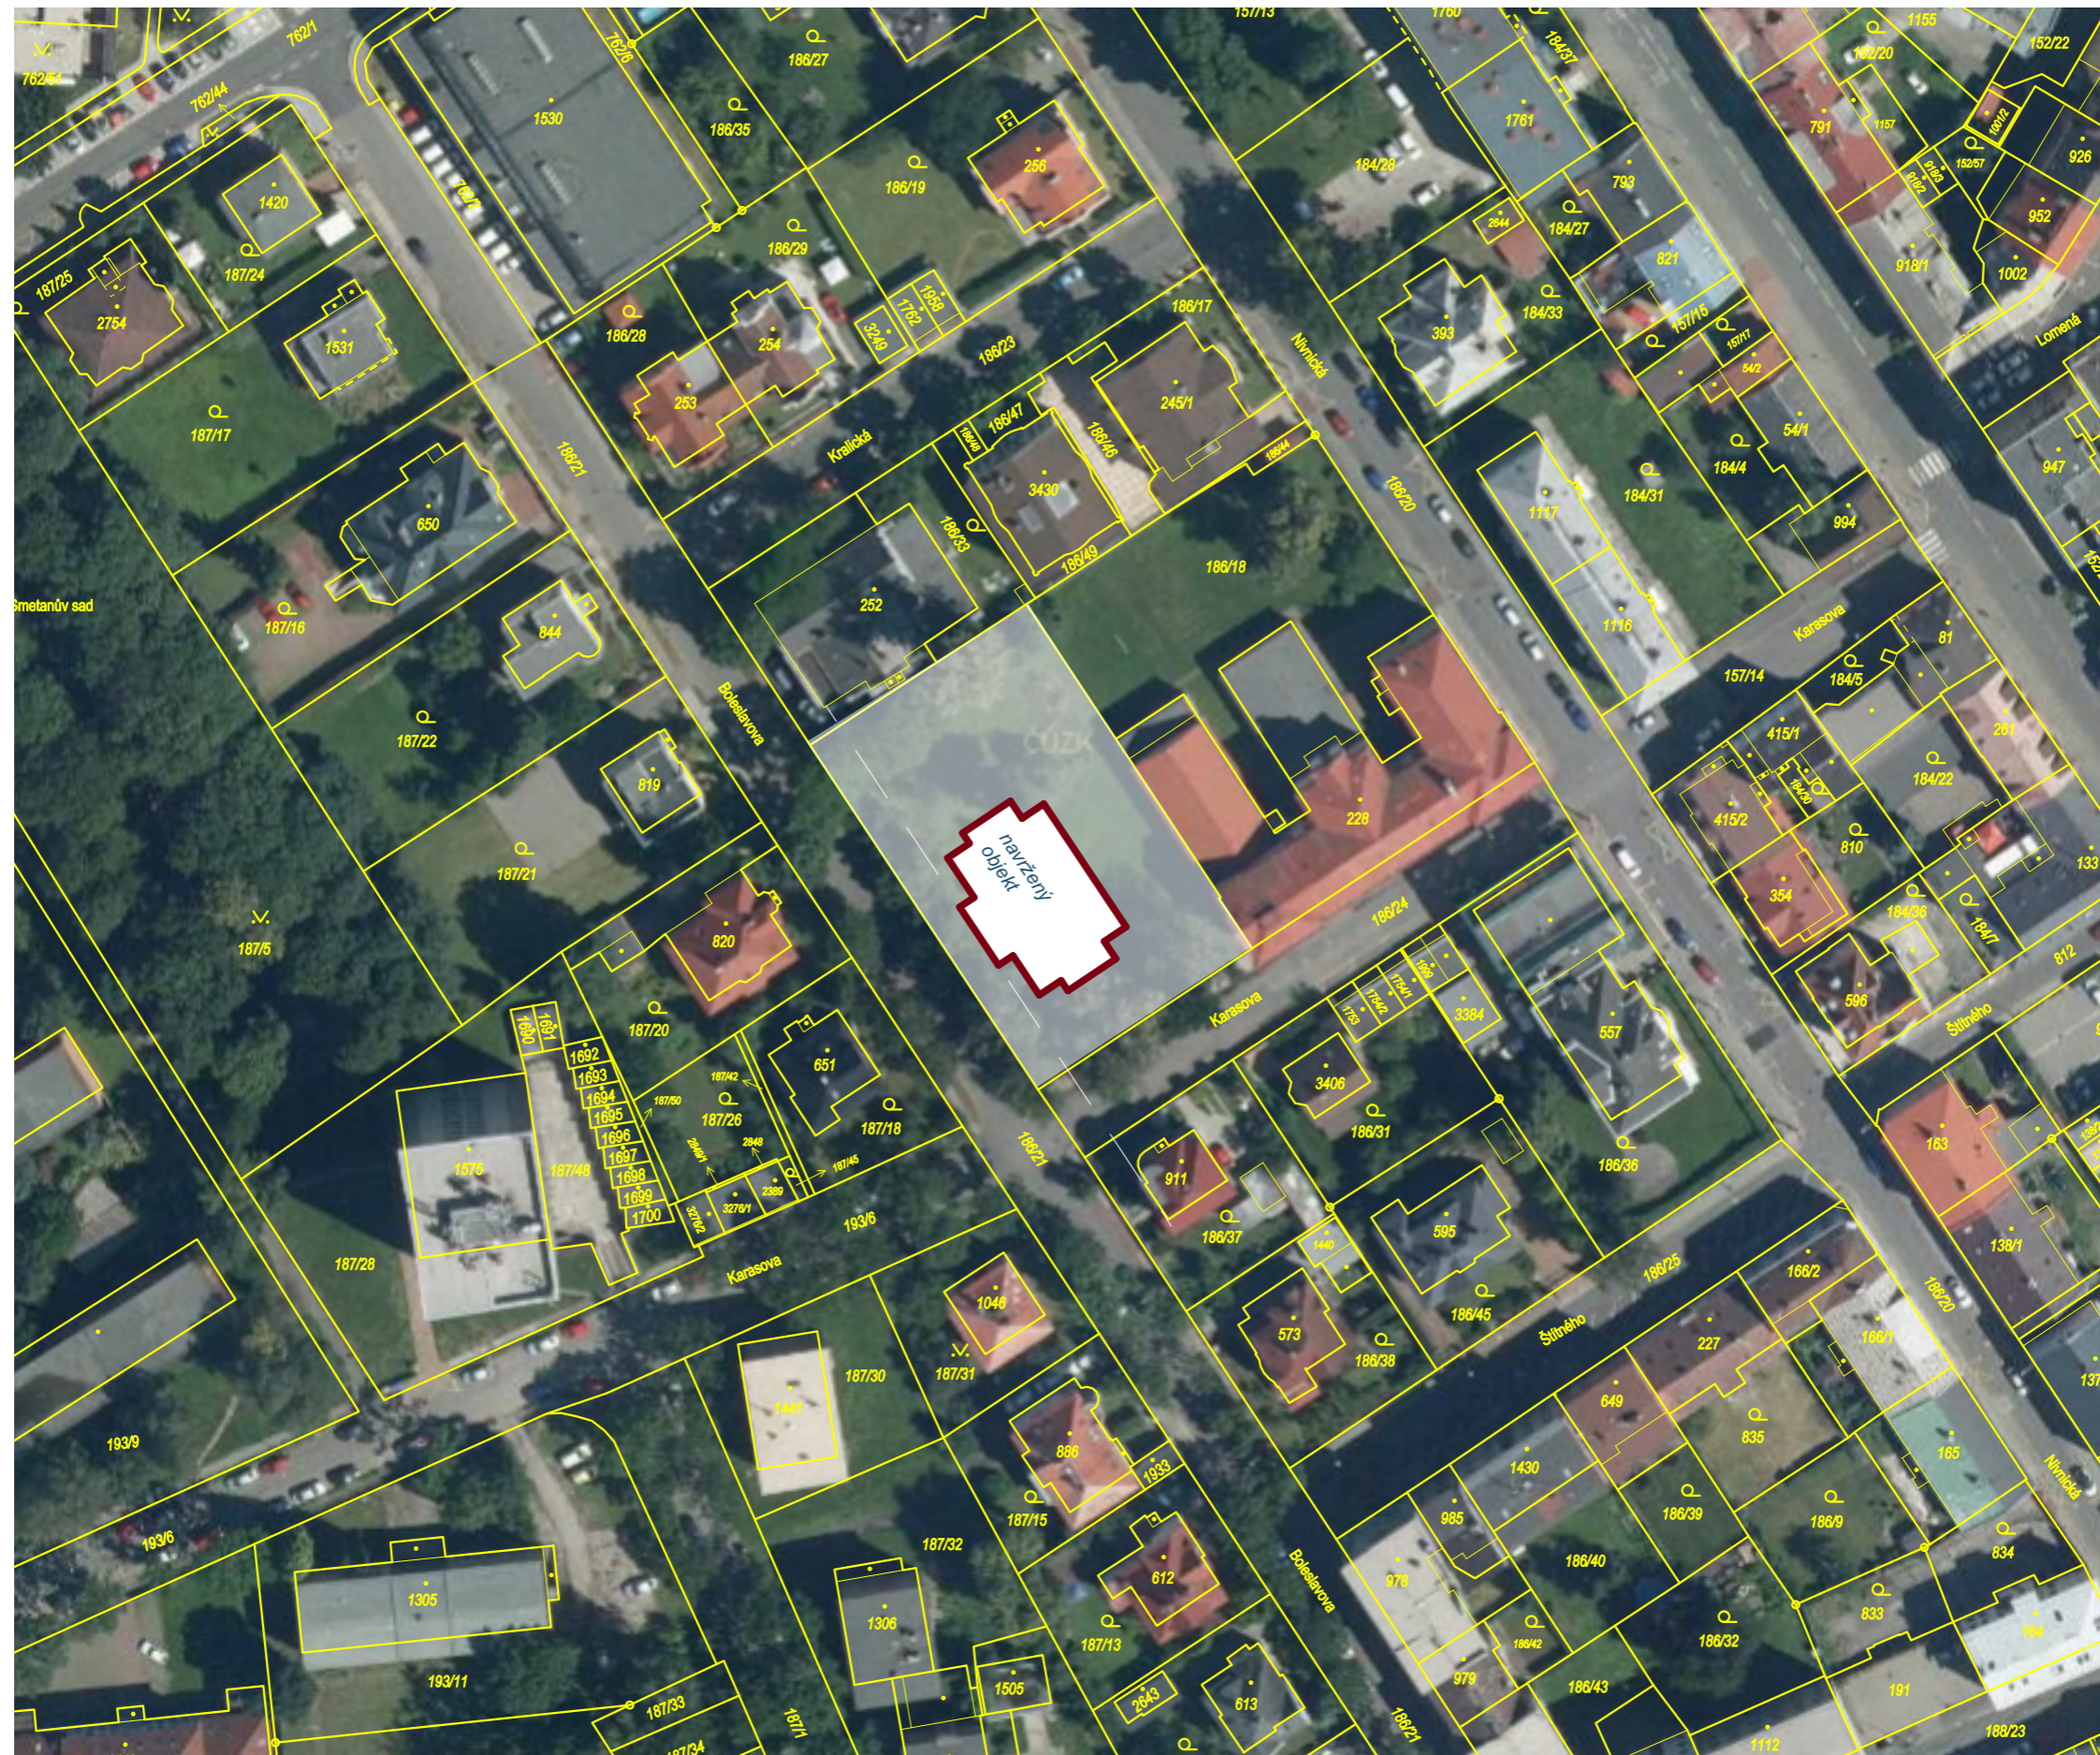

STUDIE

NOVOSTAVBA OBJEKTU CHRÁNĚNÉHO BYDLNÍ, Karasova p.č. 186/16 k.ú. Ostrava - Mariánské hory, Ostrava

AUTOR: ING. LADISLAV ZAHRADNÍČEK, 06/2023