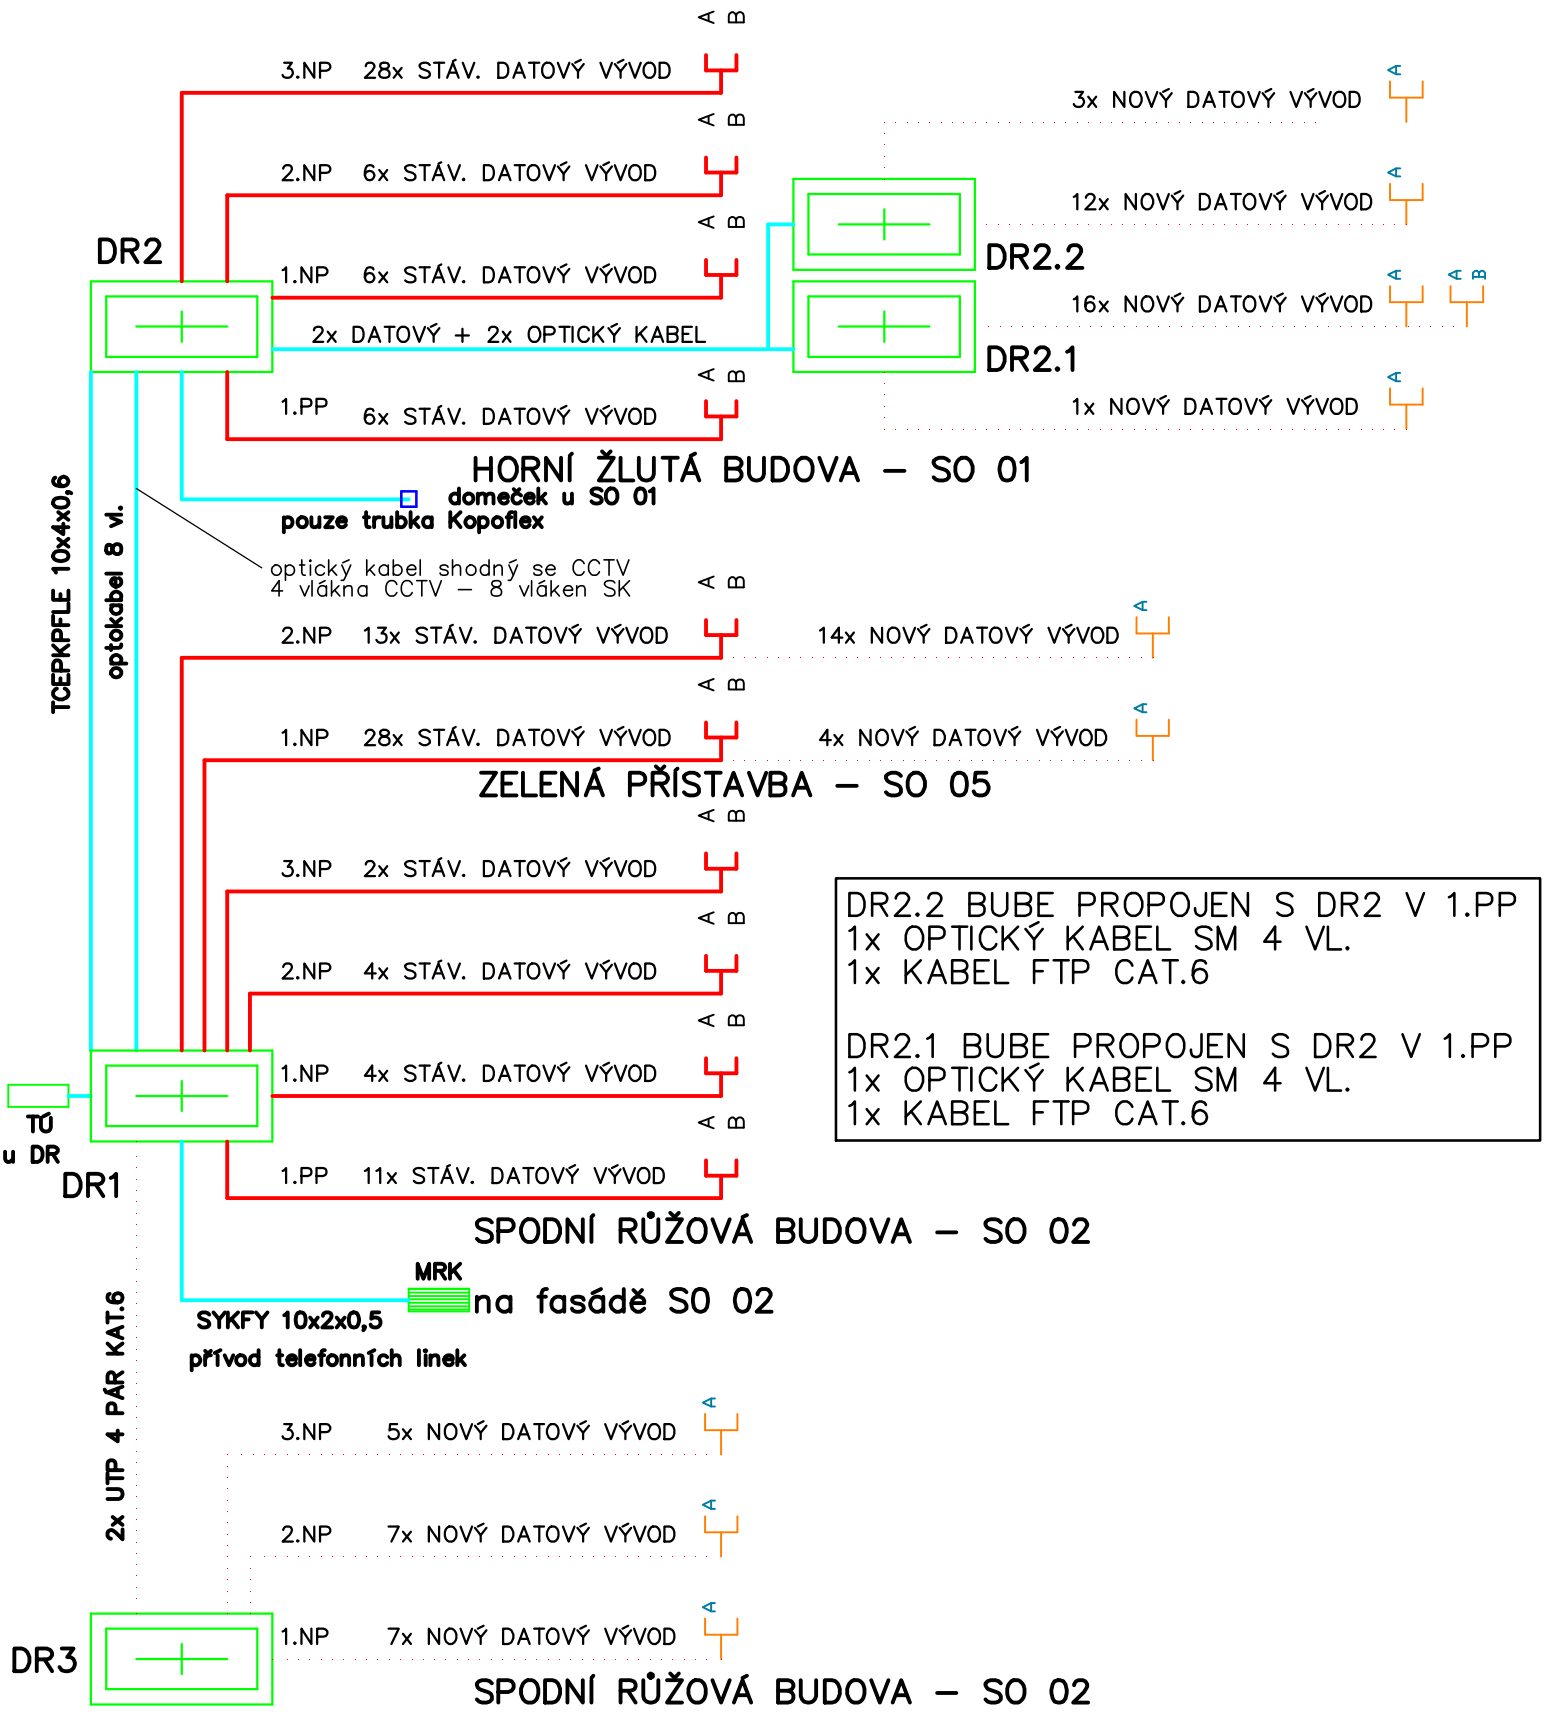

DR2.2 BUDE PROPOJEN S DR2 V 1.PP
1x OPTICKÝ KABEL SM 4 VL.
1x KABEL FTP CAT.6

DR2.1 BUDE PROPOJEN S DR2 V 1.PP
1x OPTICKÝ KABEL SM 4 VL.
1x KABEL FTP CAT.6

VYPRACOVAL:	Dušan Mischinger
INVESTOR :	Moravskoslezský kraj
MÍSTO:	Celní 409/3, 748 01 Hlučín

DOMOV PRO OSOBY SE ZDRAVOTNÍM POSTIŽENÍM
Fontána, příspěvková organizace
Návrh kabeláže SK, STA a DT

DATUM	02/2022
STUP.P.D.	Realizace
ČÍS.ZAK.	–
MĚŘÍTKO	Č.VÝKRESU

BLOKOVÉ SCHÉMA SK

A4	3.1