


LEGENDA MÍSTNOSTÍ 1.PP

č.M.	ÚČEL MÍSTNOSTI	PLOCHA m <sup>2</sup>
001	SKLEP	8,15
002	ŠATNA (2 M)	6,75
003	KUCHYŇSKÝ KOUTEK	4,75
004	CHODBA	29,95
004a	CHODBA	24,35
004b	CHODBA	3,40
005	SCHODIŠTĚ	3,80
006	PRACOVNA ZAM. SOCIÁL. SLUŽEB	39,85
007	ŠATNA (10 Ž)	18,75
008	SPRCHOVÝ KOUT	1,75
009	UMÝVÁRNA	1,50
010	WC	1,50
011	SKLEP	23,10
012	ŠATNA (EXT. ÚKLIDOVÁ SLUŽBA)	13,65
013	SPRCHOVÝ KOUT	1,75
014	UMÝVÁRNA	1,50
015	WC	1,50
016	ÚKLIDOVÁ KOMORA	2,15
017	KOTELNA PŮVODNÍ	36,90
018	KOTELNA STÁV.	42,05
019	ELEKTROROZVADĚČE	6,35
019a	SKLAD	9,80
020	CHODBA	5,45
021	VÝTAH – STROJOVNA	2,95
022	VÝTAH	9,25

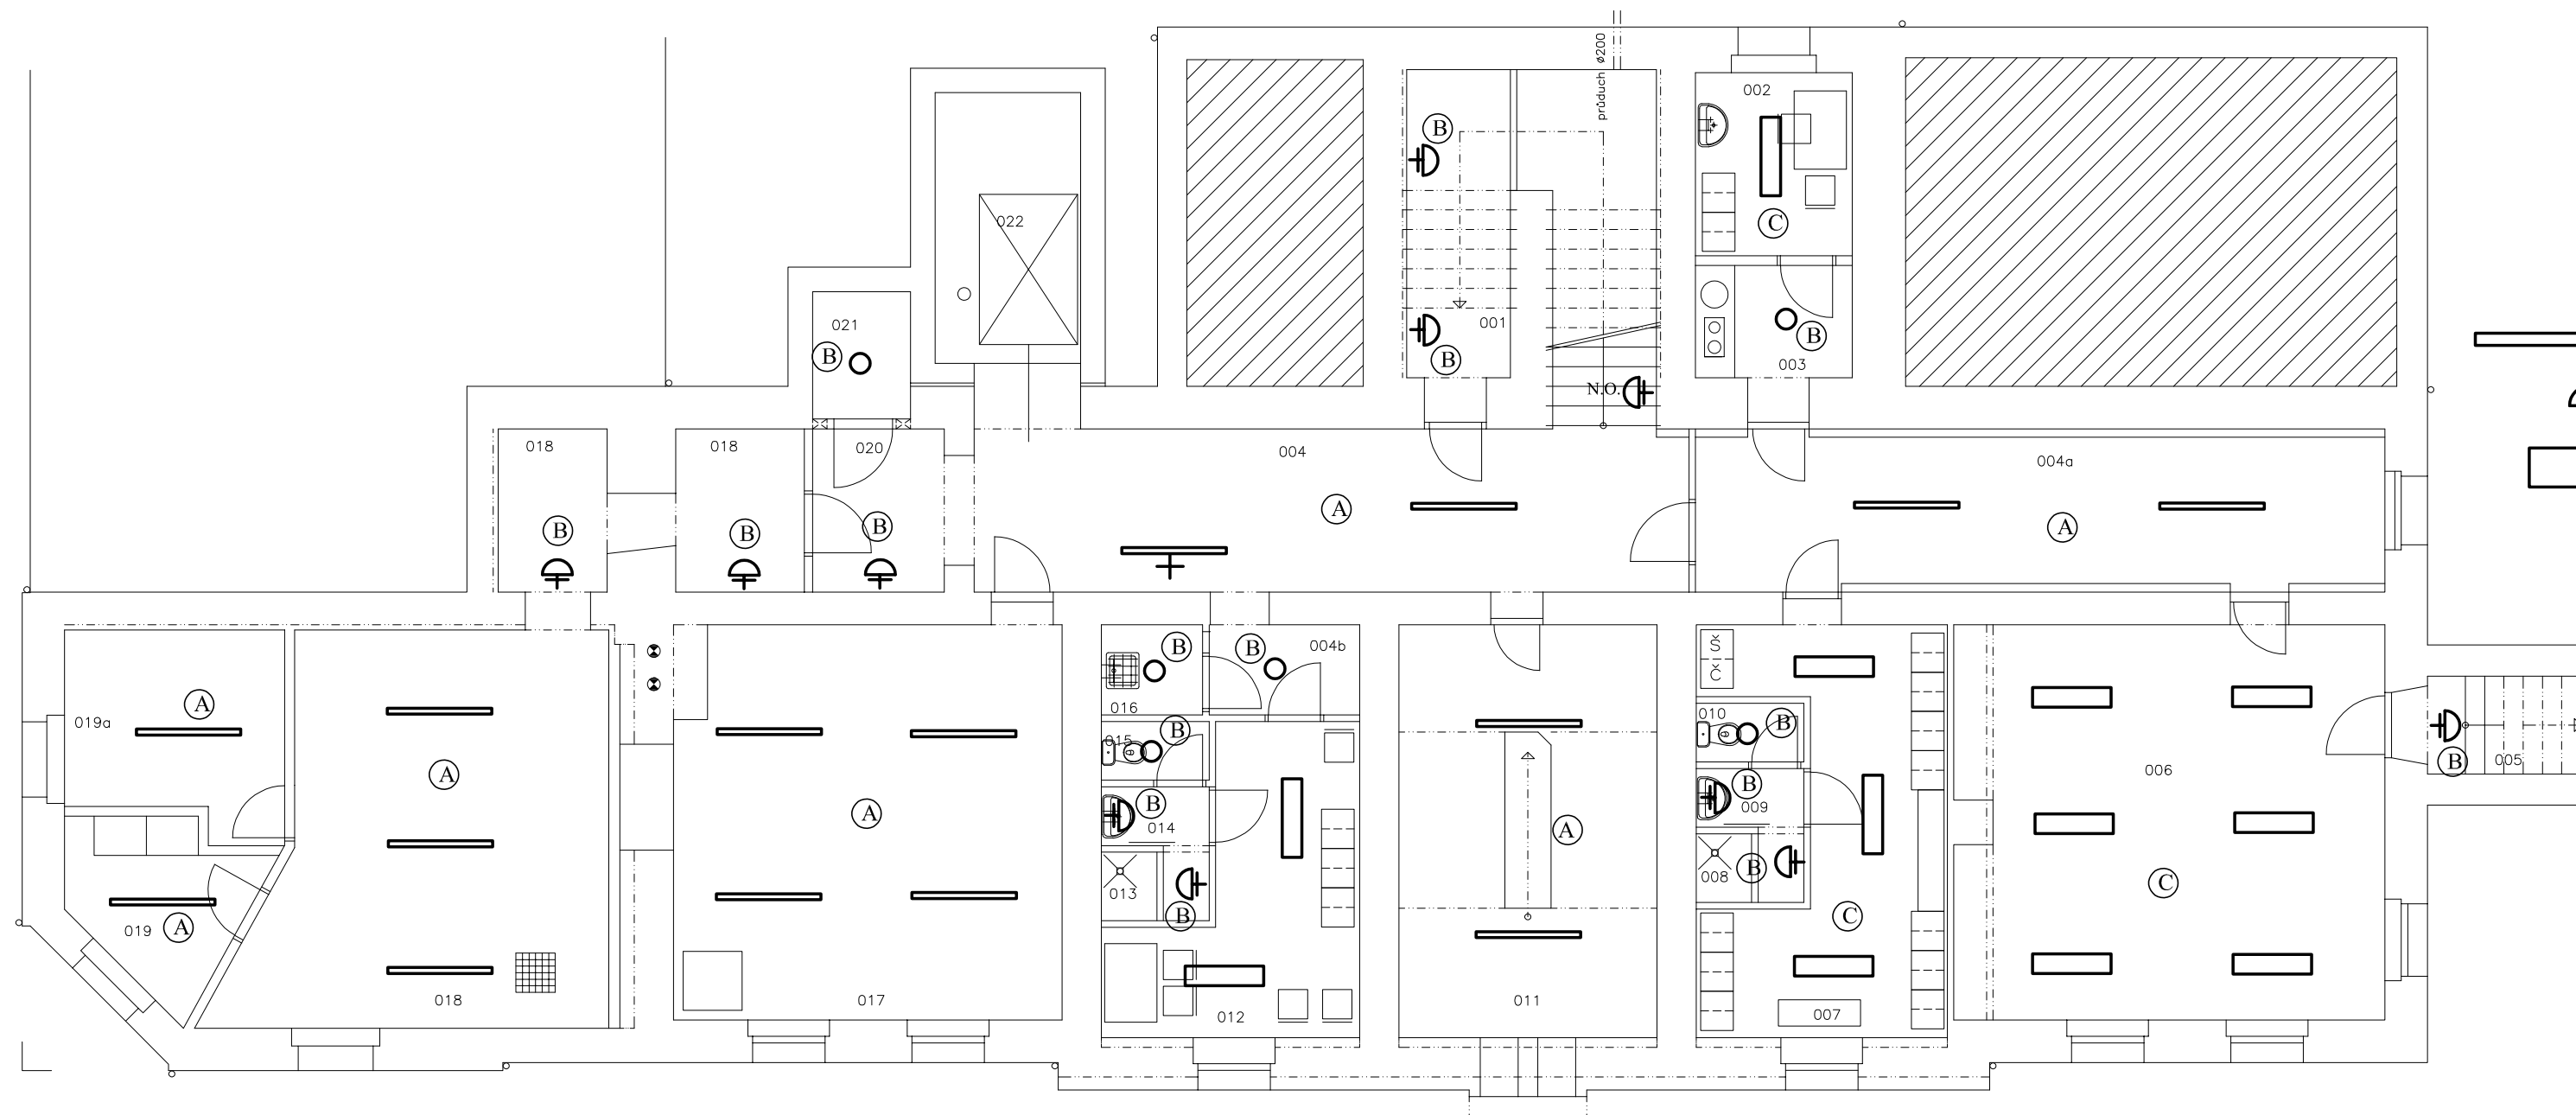

LEGENDA SVÍTIDEL

- A - PŘISAZENÉ LED SVÍTIDLO 1600x92x90mm  
6550lm, 53W, IP66, 4000K, ŽIVOTNOST MIN. 50 000h
- B - PŘISAZENÉ/NÁSTĚNNÉ LED SVÍTIDLO Ø 307mmx58mm  
1950lm, 16,3W, IP 65, 4000K, ŽIVOTNOST MIN. 50 000h
- C - PŘISAZENÉ LED SVÍTIDLO 1200x300x60mm, UGR < 19  
4400lm, 40W, 3000/3500/4000K, ŽIVOTNOST MIN. 50 000h  
UMÍSTĚNO V MONTÁŽNÍM BOXU
- D - PŘISAZENÉ/NÁSTĚNNÉ LED SVÍTIDLO 307mmx58mm  
1950lm, 16,3W, IP 65, 4000K, ŽIVOTNOST MIN. 50 000h  
VČETNĚ VESTAVNÉHO POHYBOVÉHO ČIDLA

Napěťová soustava : 3 NPE stř. 50 Hz , 400 V / 230 V / TN - S  
 Ochrana samočinným odpojením vadné části v síti TN od zdroje a pospojováním v souladu s ČSN 33 20 00 - 4 - 41 .

**Poznámka :**  
 Stávající svítidla budou demontována a na jejich pozice budou namontována nová LED svítidla.  
 Nouzová svítidla jenž jsou poblíž těchto svítidel budou ponechána stávající.  
 Svítidla typu B označená popisem N.O. budou opatřena nouzovým invertérem.

ZODP. PROJEKTANT:	MAREK SEIFERT		<b>MAREK SEIFERT</b> <i>MS</i>	
KONTROLOVAL:	MAREK SEIFERT		PROJEKTOVÁNÍ EL. ZAŘÍZENÍ	
KRESLIL:	ING. DARINA SEFERT		Dr. Martinka 35, Ostrava Mobil : 603167931 E-mail : m.seifert@volny.cz	
AKCE:	FONTÁNA, PŘÍSPĚVKOVÁ ORGANIZACE CELNÍ 409/3 HLUČÍN		FORMÁT:	3 x A4
	ŽLUTÁ BUDOVA		MĚŘÍTKO:	1 : 100
			STUPEŇ:	DPS
			DATUM:	září 2023
			Č. ZAKÁZKY:	5126
NÁZEV VÝKRESU:	<b>VÝMĚNA SVÍTIDEL 1.PP</b>			ČÍSLO VÝKRESU: <b>03</b>