



STÁVAJÍCÍ STAV - BOURACÍ PRÁCE

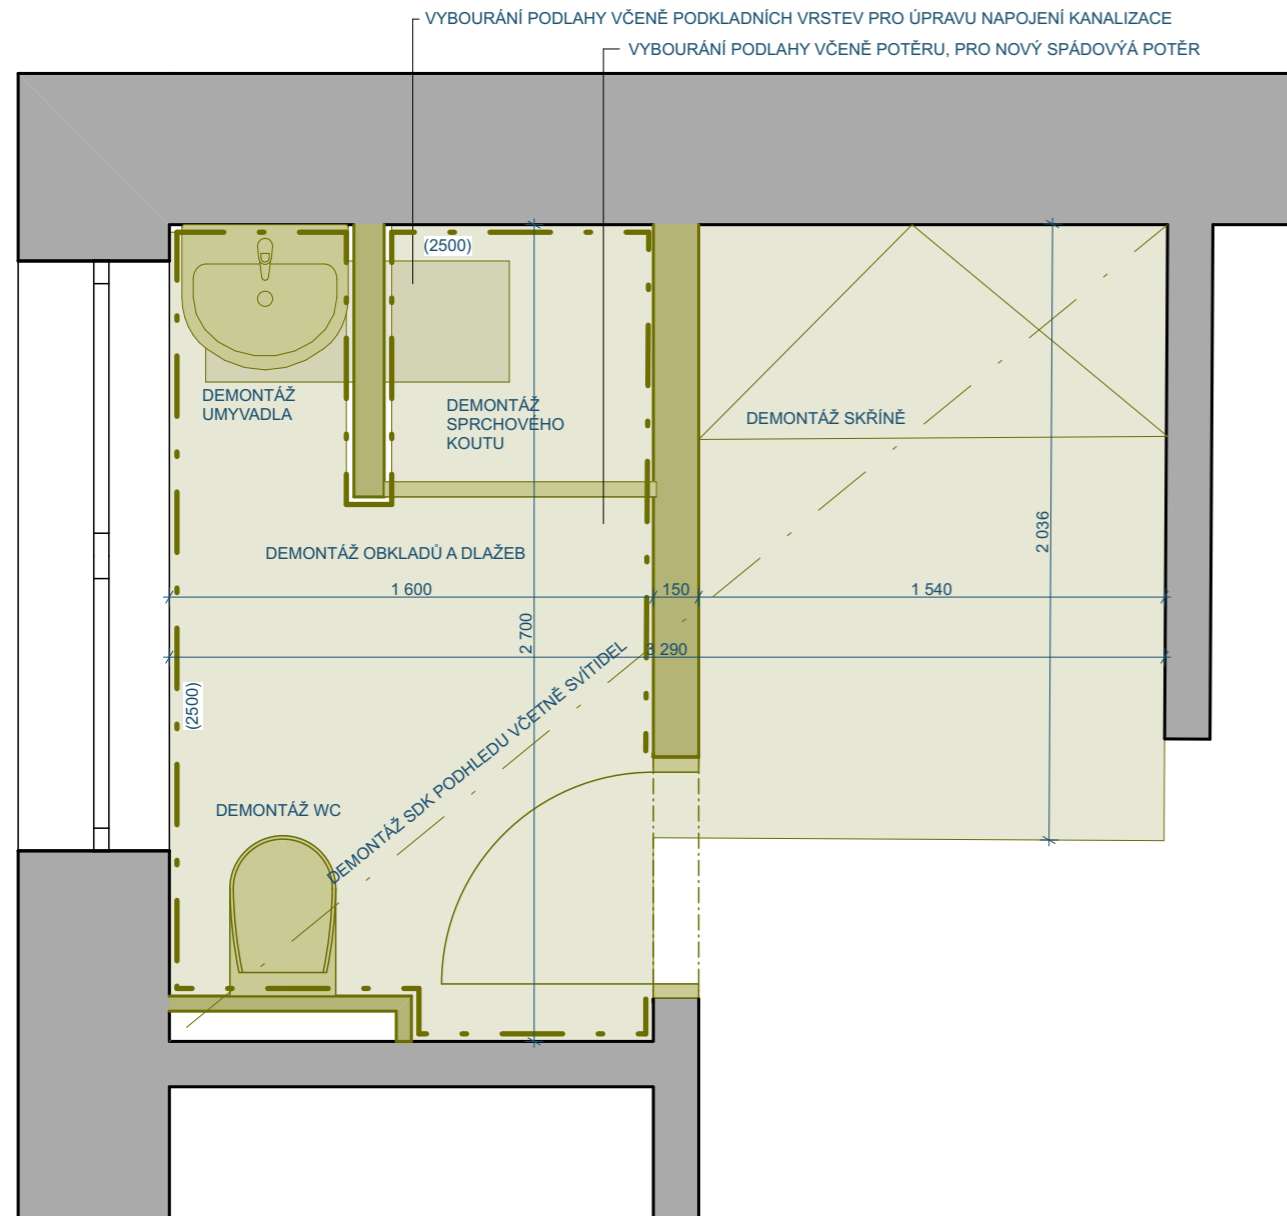

NOVÝ STAV

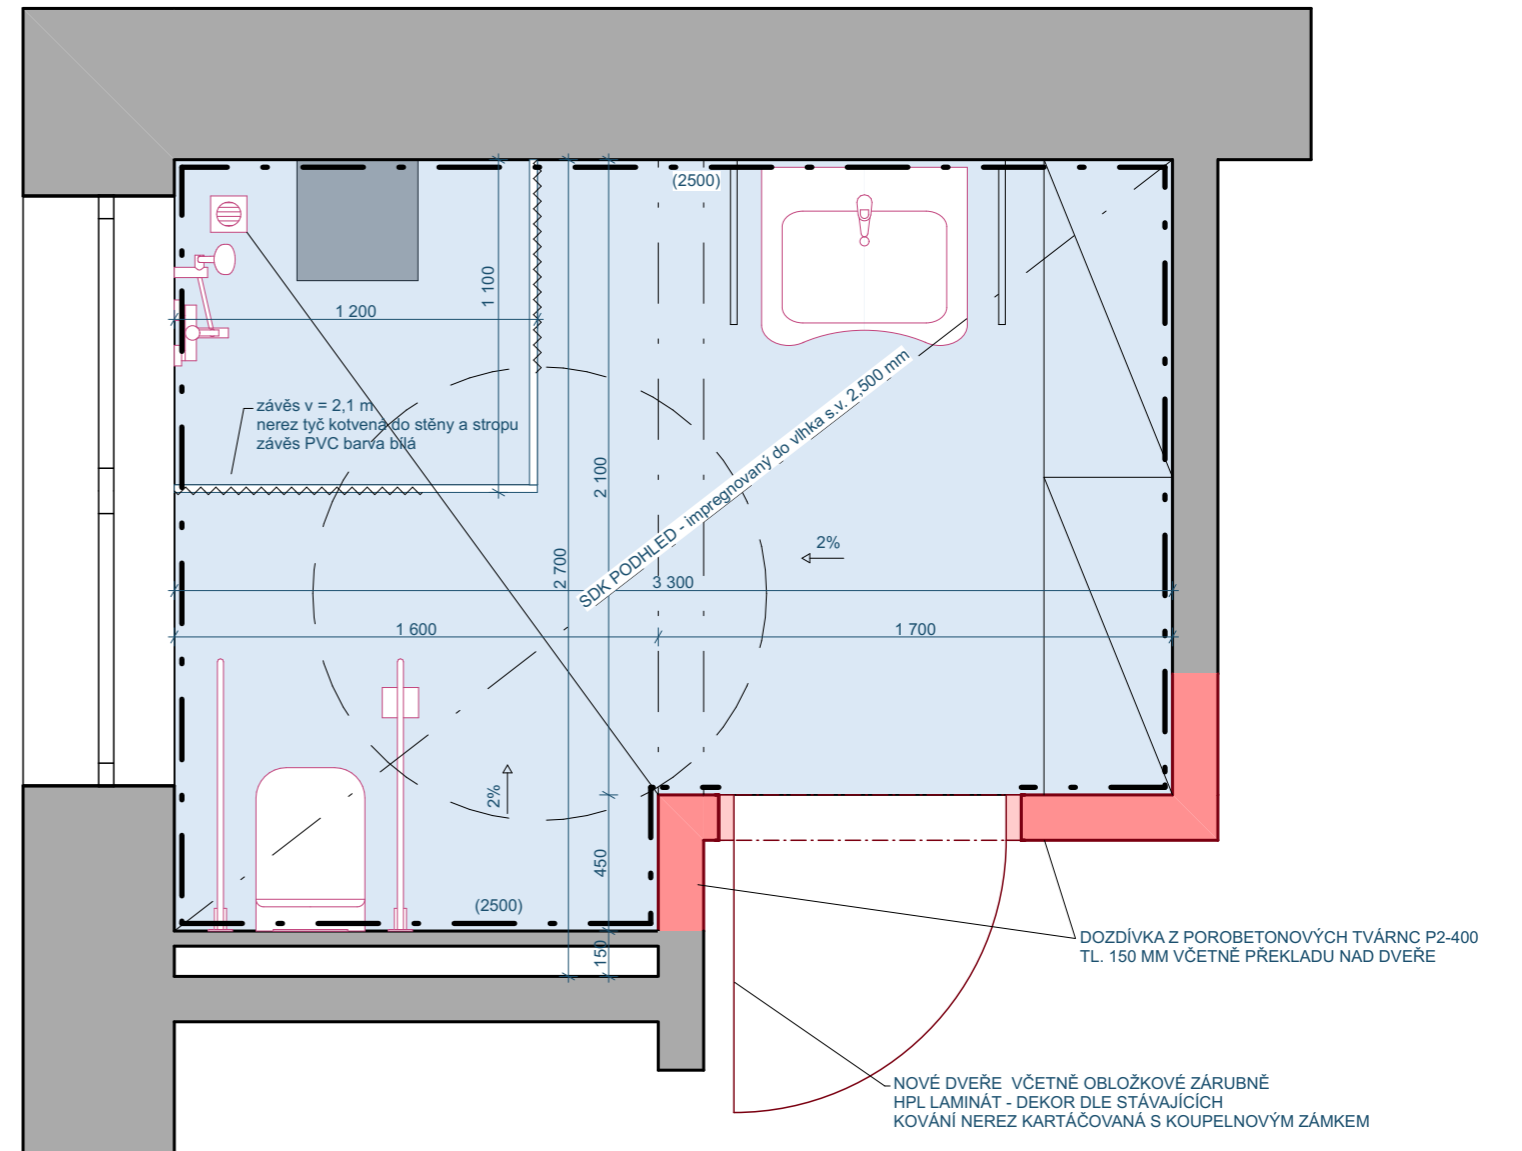

MADLO A SEDÁTKO DO SPRCHY

